


ROMA – Via Cavour, 305

In prossimità di via dei Fori Imperiali



Piano quarto - Int. 7

Appartamento di mq. 133 oltre 5 di balcone. Composto da: disimpegno, soggiorno-pranzo, 3 vani e 2 bagni, meglio descritto nell'allegata planimetria. Termoautonomo. Stato di conservazione: buono. Canone richiesto: € 2.600,00/mese oltre oneri accessori stimati a preventivo in mensili € 221,00 circa.

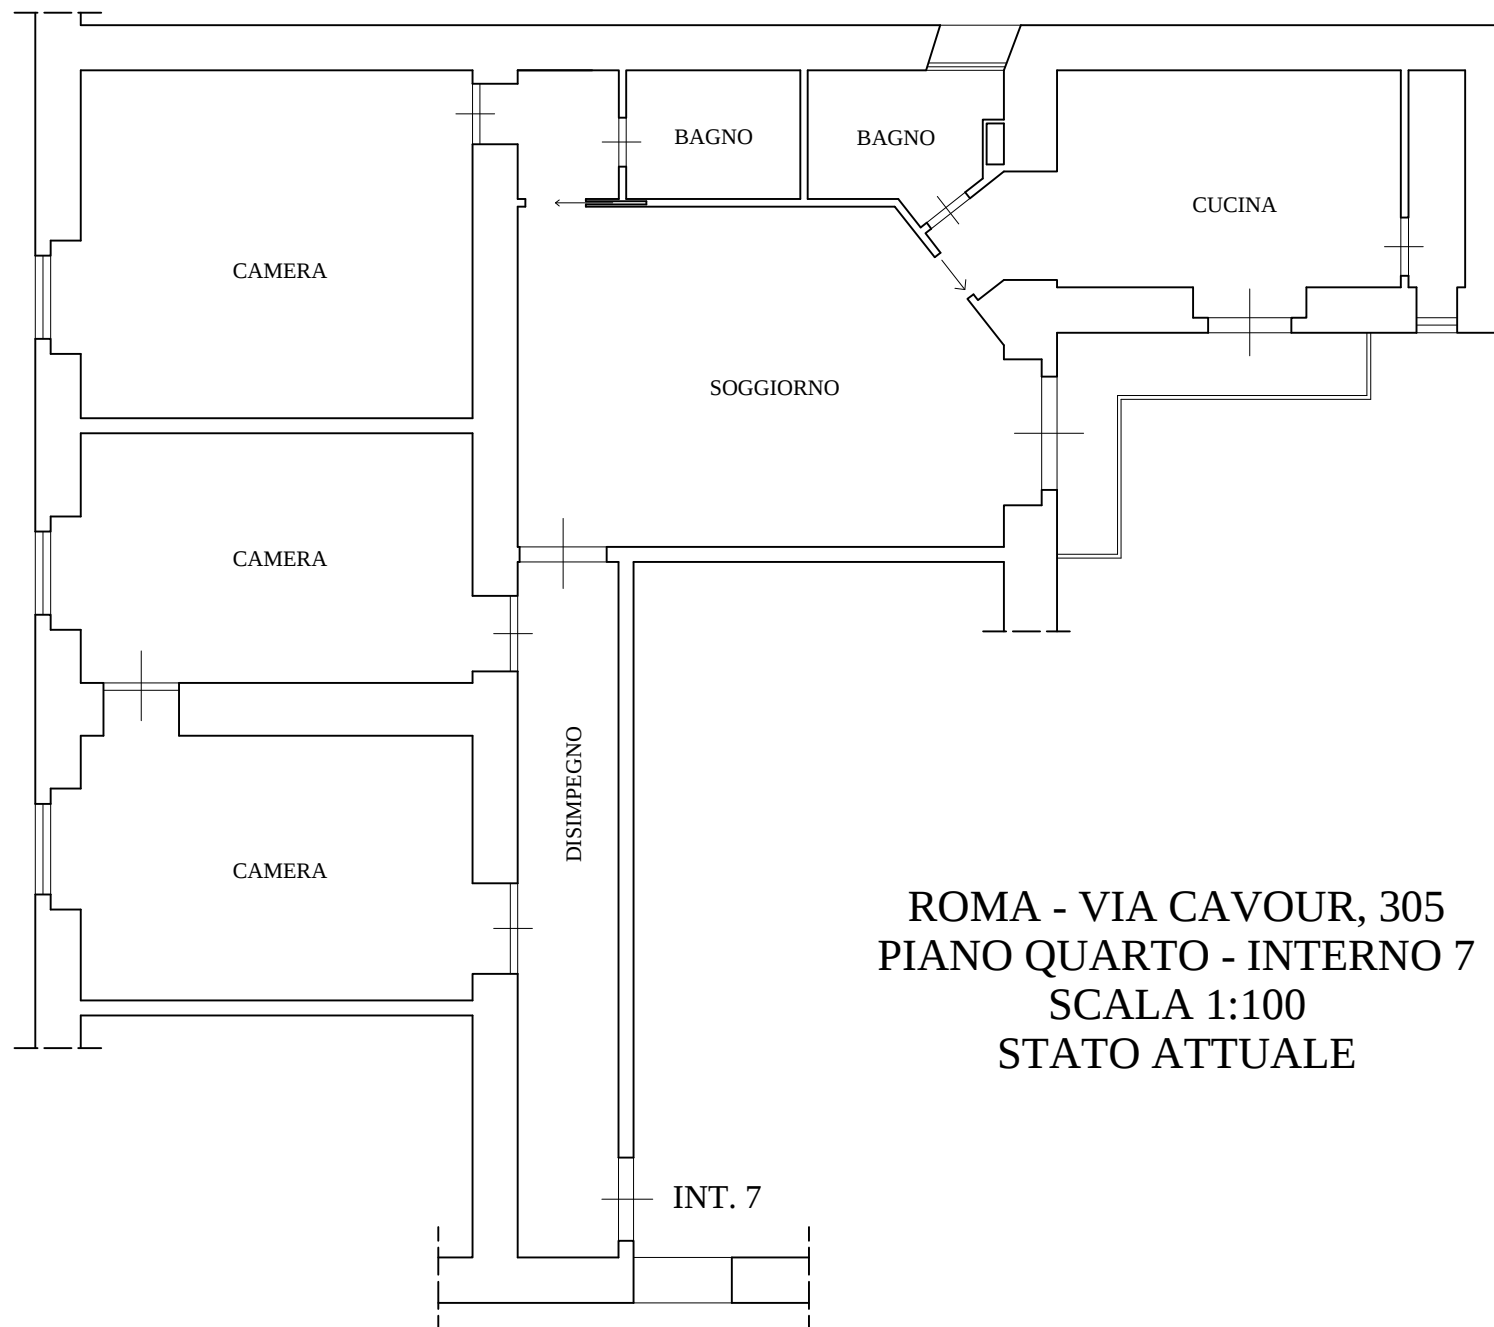

ROMA - VIA CAVOUR, 305
PIANO QUARTO - INTERNO 7
SCALA 1:100
STATO ATTUALE